

صناع الرفاهية

Hasaad
Real Estate




مسكني 8

هنعم السكنى



معلومات وتفاصيل المشروع

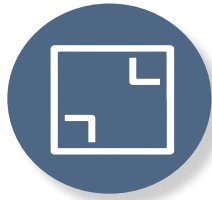

8,000 م²

إجمالي المسطحات



28

عدد الوحدات



1,472 م²

مساحة المشروع

مساحة الوحدات

شقة خلفية

218 م²

نموذج C

شقة أمامية

220 م²

نموذج B

شقة أمامية

204 م²

نموذج A

ملحق (روف)

225 م²

نموذج F

ملحق (روف)

270 م²

نموذج E

ملحق (روف)

290 م²

نموذج D





« يتميز مشروع **مسكني 8** الواقع في درب الحرمين بالتصميم
العصري الفريد الذي يجسد جوهر الفخامة والراحة للأسرة »

أهم مميزات المشروع



واجهة
عصرية



القرب من
الخدمات



موقع
استراتيجي



كاميرات
مراقبة



3 مصاعد




دور بدروم



موقف خاص



انارة LED

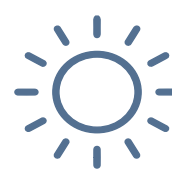

إضاءة طبيعية

مميزات المنطقة

السلام مول
4 دقائق
الأندلس مول
7 دقائق



مستشفى الحبيب
مستشفى جدة العام
5 دقائق



محطة
قطار الحرمين
5 دقائق



مطار الملك
عبد العزيز
15 دقيقة



طريق الملك عبدالله
طريق الأمير ماجد
5 دقائق




كورنيش
جدة
20 دقائق



انقر للوصول للموقع


نماذج الأدوار المتكررة

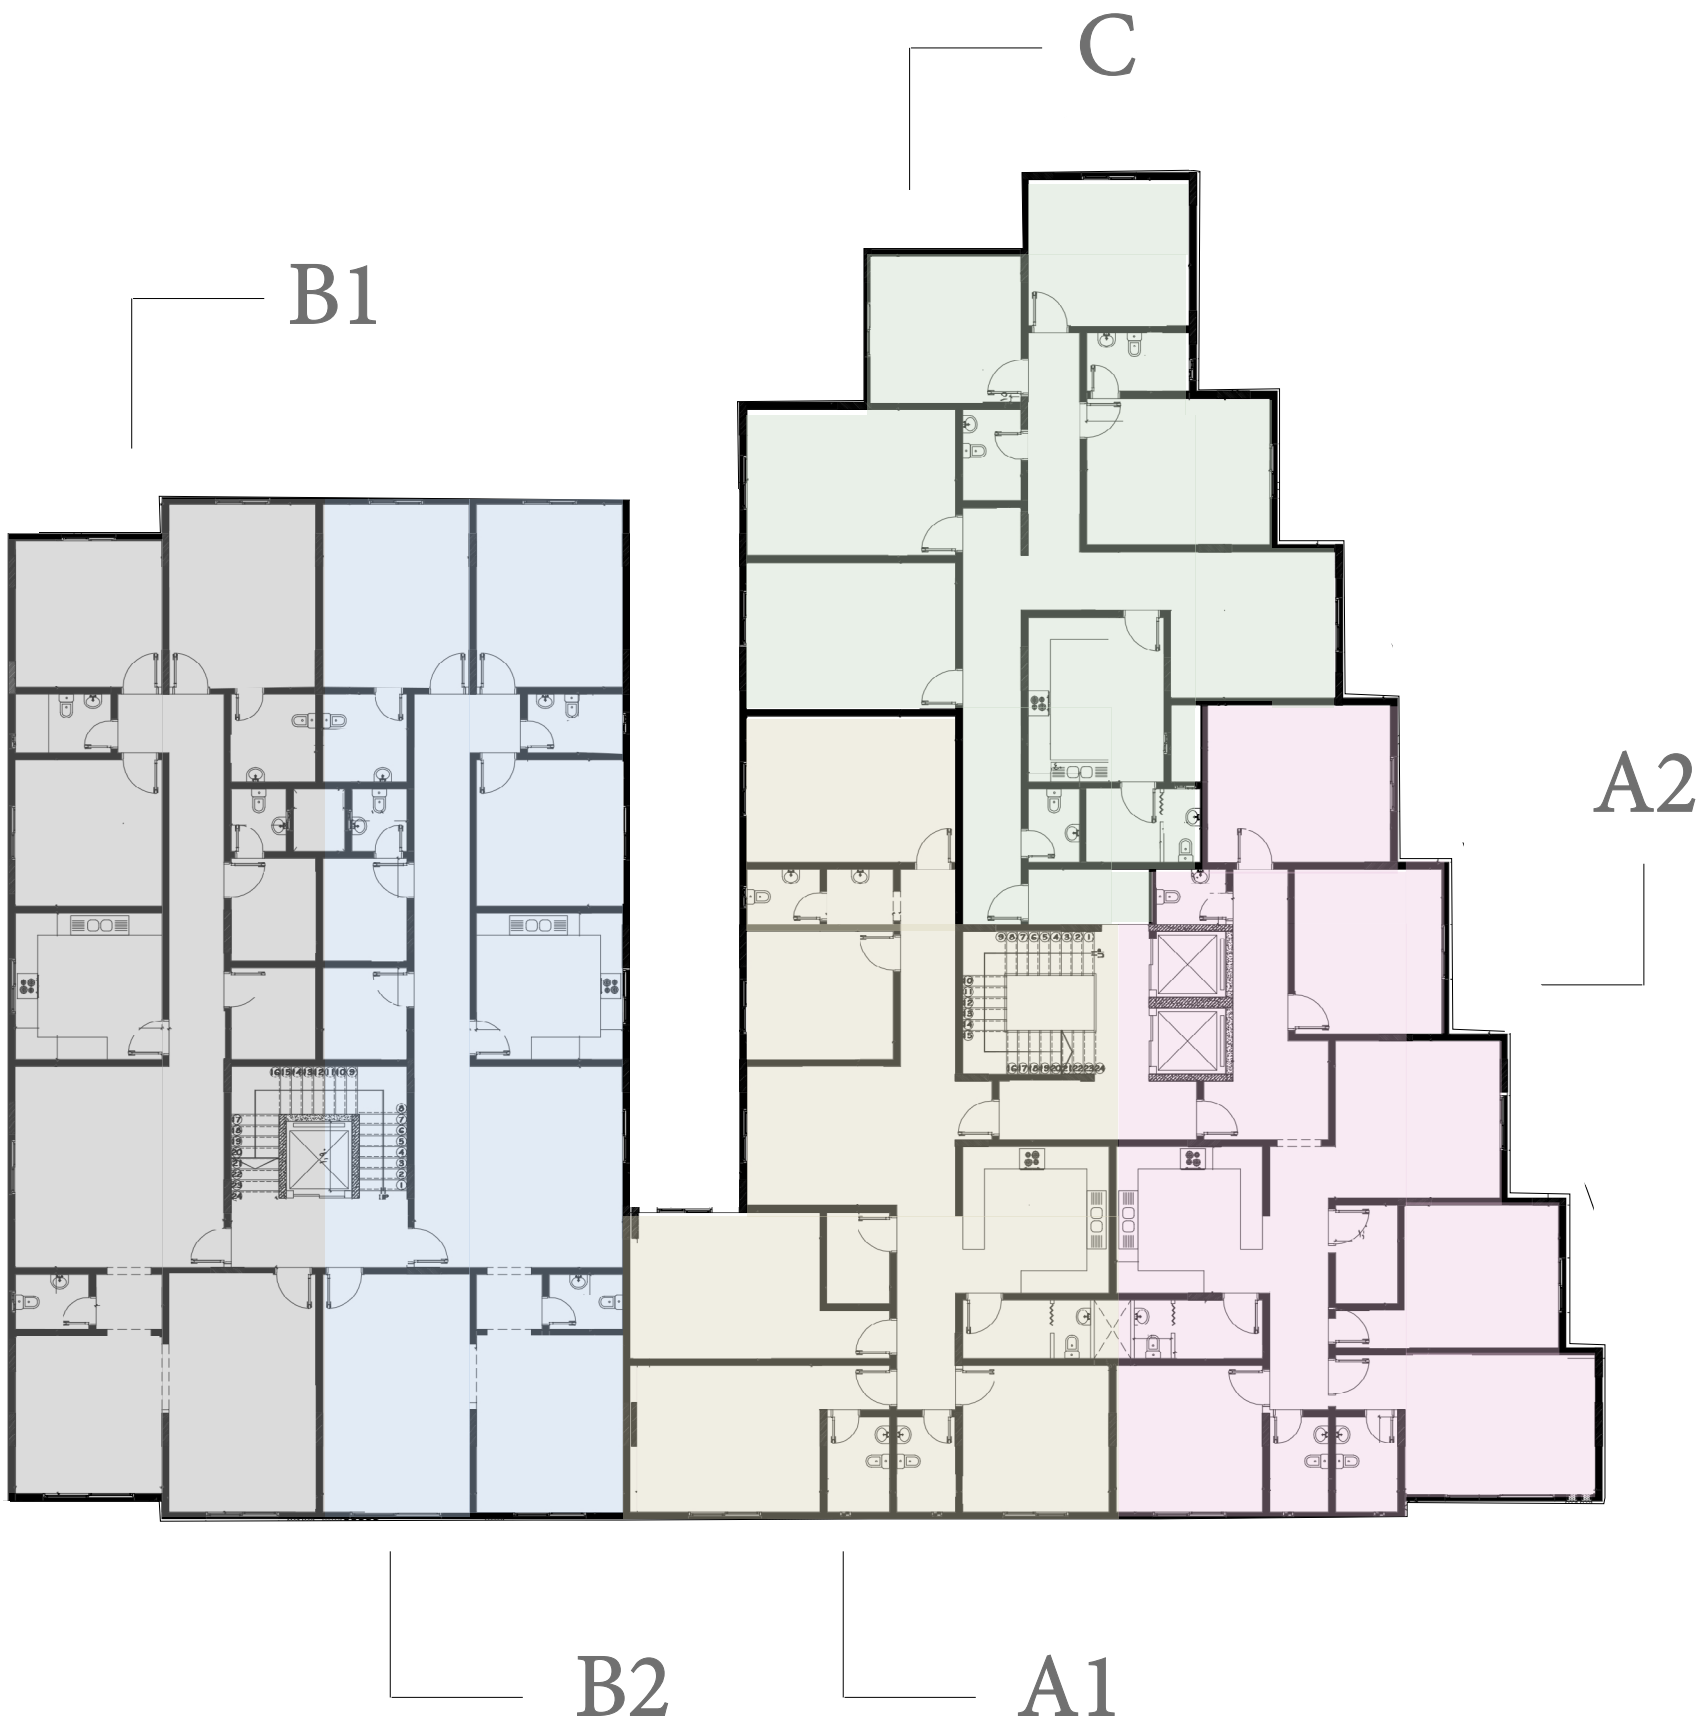

تفاصيل النماذج

نموذج A1

- 3 غرف نوم
- 4 دورات مياه
- صالون
- غرفة طعام
- صالة معيشة
- مطبخ
- غرفة خادمة
- مخزن

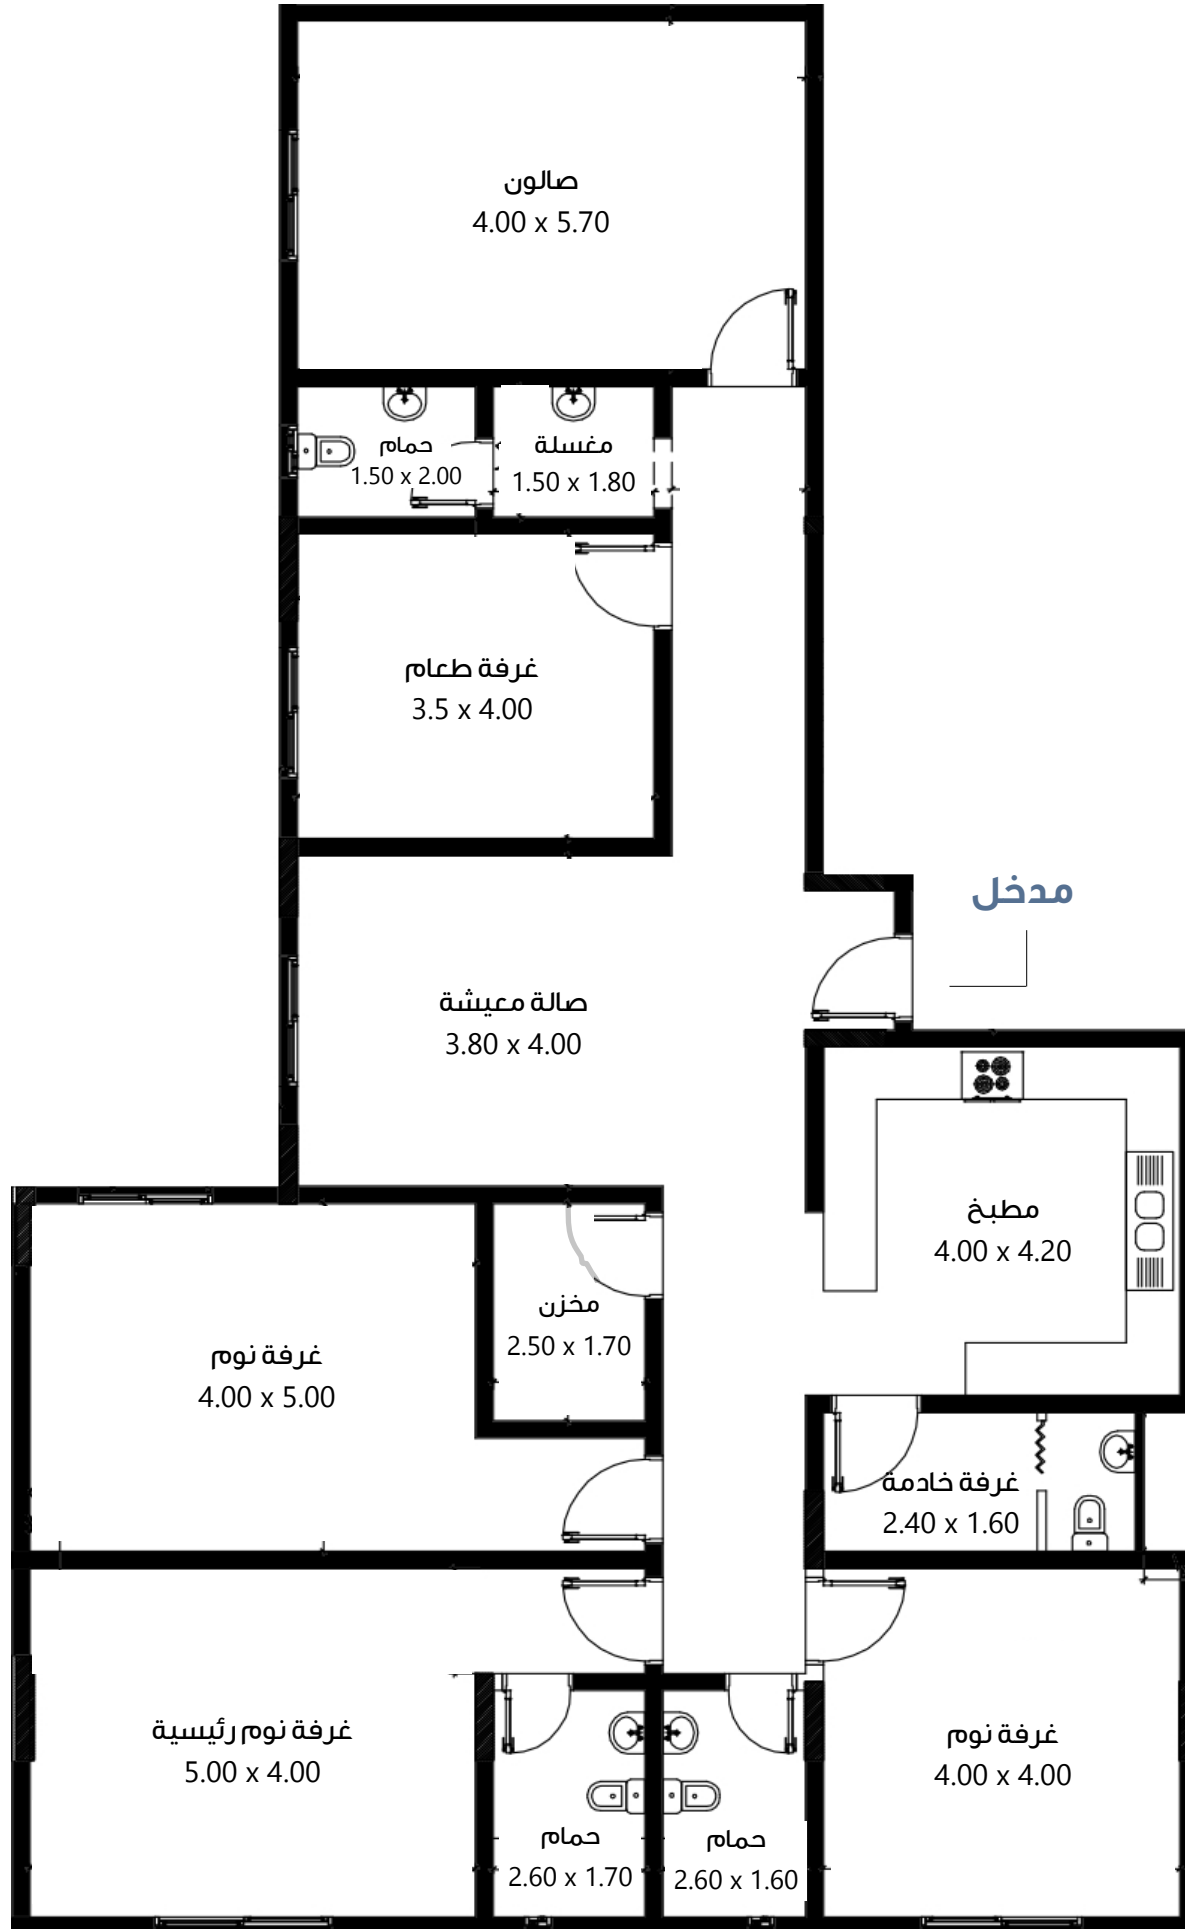


مساحة الشقة : 204 م²

تفاصيل النماذج

نموذج A2

- 3 غرف نوم
- 4 دورات مياه
- صالون
- غرفة طعام
- صالة معيشة
- مطبخ
- غرفة خادمة
- مخزن

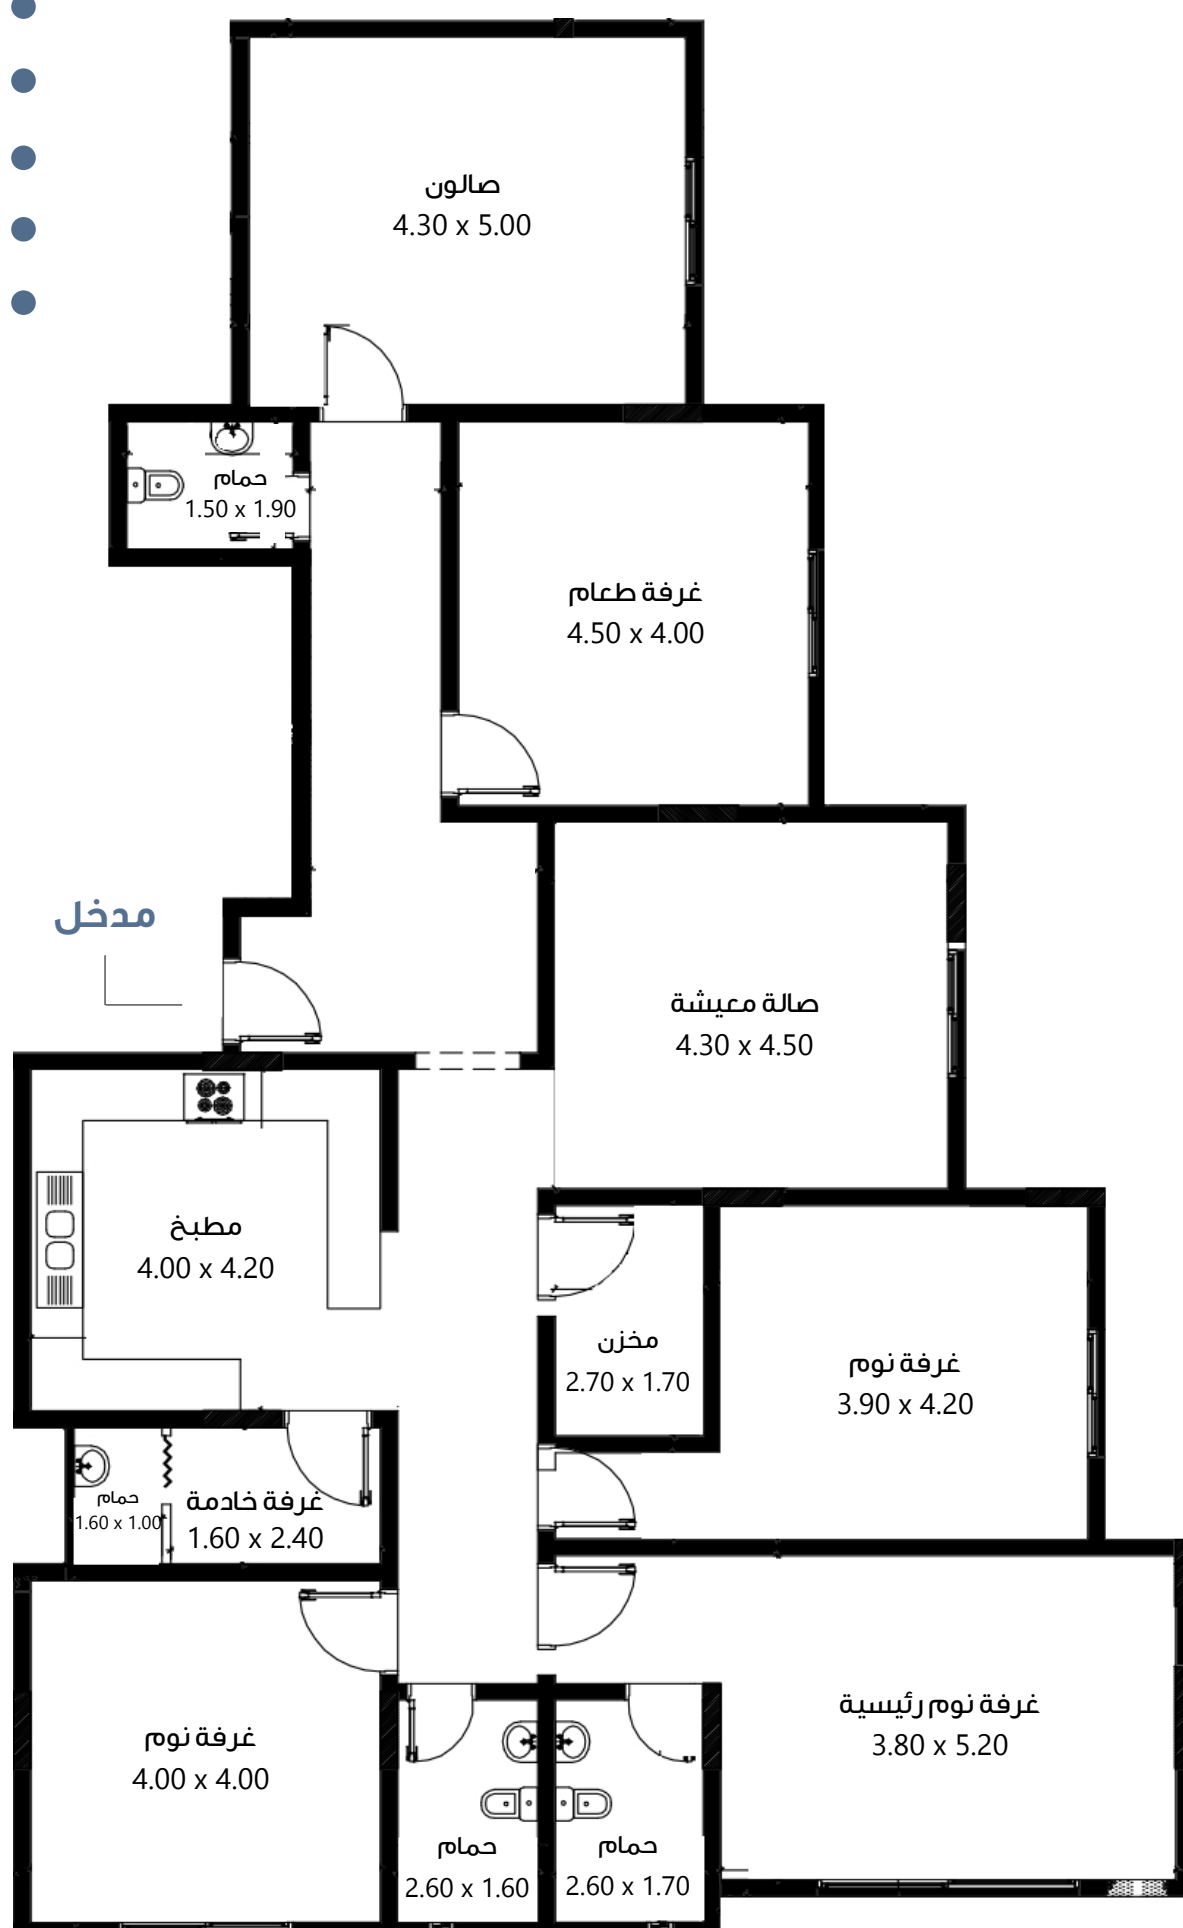

مساحة الشقة : 204 م²

تفاصيل النماذج

نموذج B1

- 3 غرف نوم
- 4 دورات مياه
- صالون
- غرفة طعام
- صالة معيشة
- مطبخ
- غرفة خادمة
- غرفة غسيل



مساحة الشقة : 218 م²

تفاصيل النماذج

نموذج B2

- 3 غرف نوم
- 4 دورات مياه
- صالون
- غرفة طعام
- صالة معيشة
- مطبخ
- غرفة خادمة
- غرفة غسيل




مساحة الشقة : 220 م²

تفاصيل النماذج


نموذج C

- 3 غرف نوم
- 4 دورات مياه
- صالون
- غرفة طعام
- صالة معيشة
- مطبخ
- غرفة خادمة

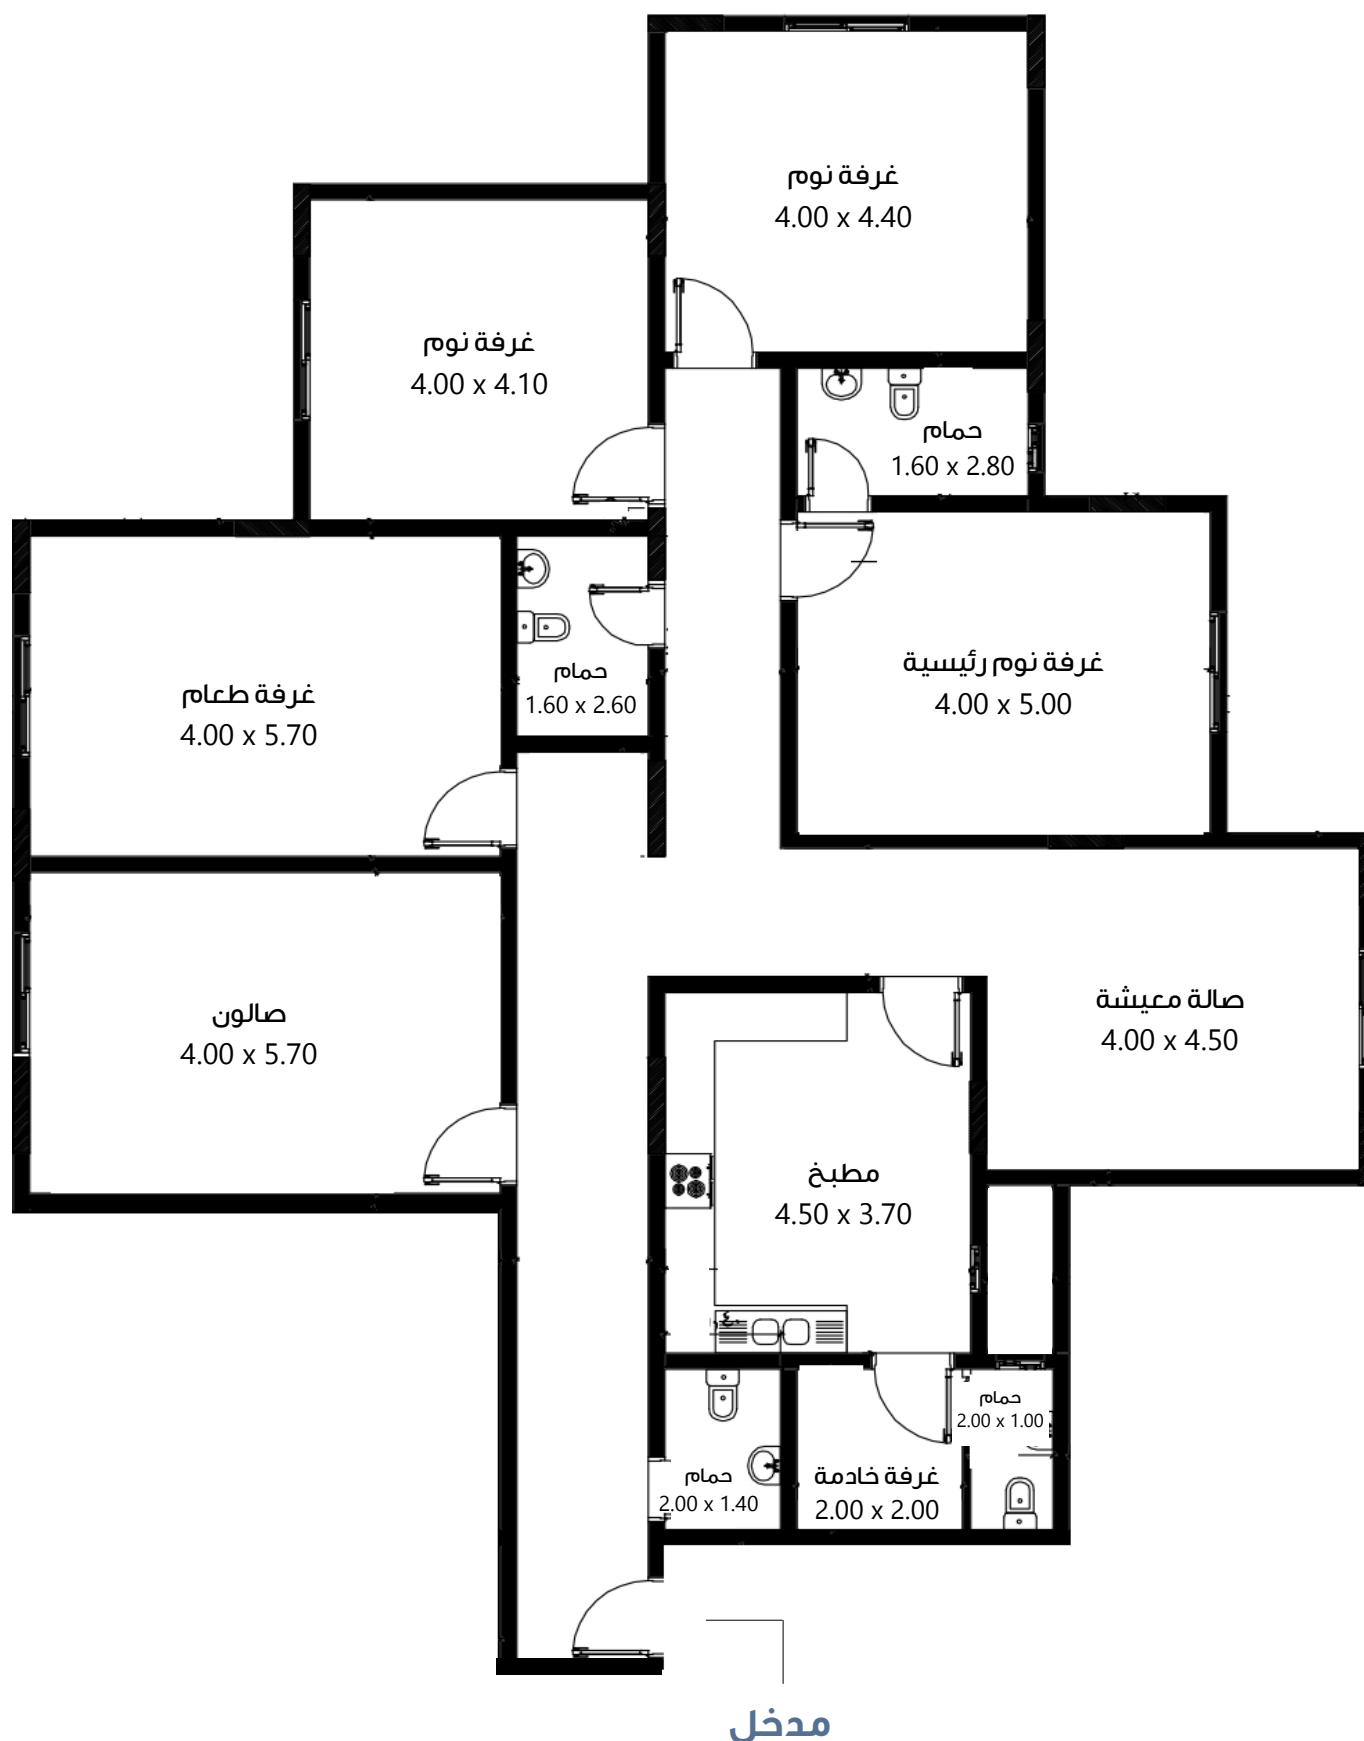


مساحة الشقة : 218 م²

نماذج الملحق

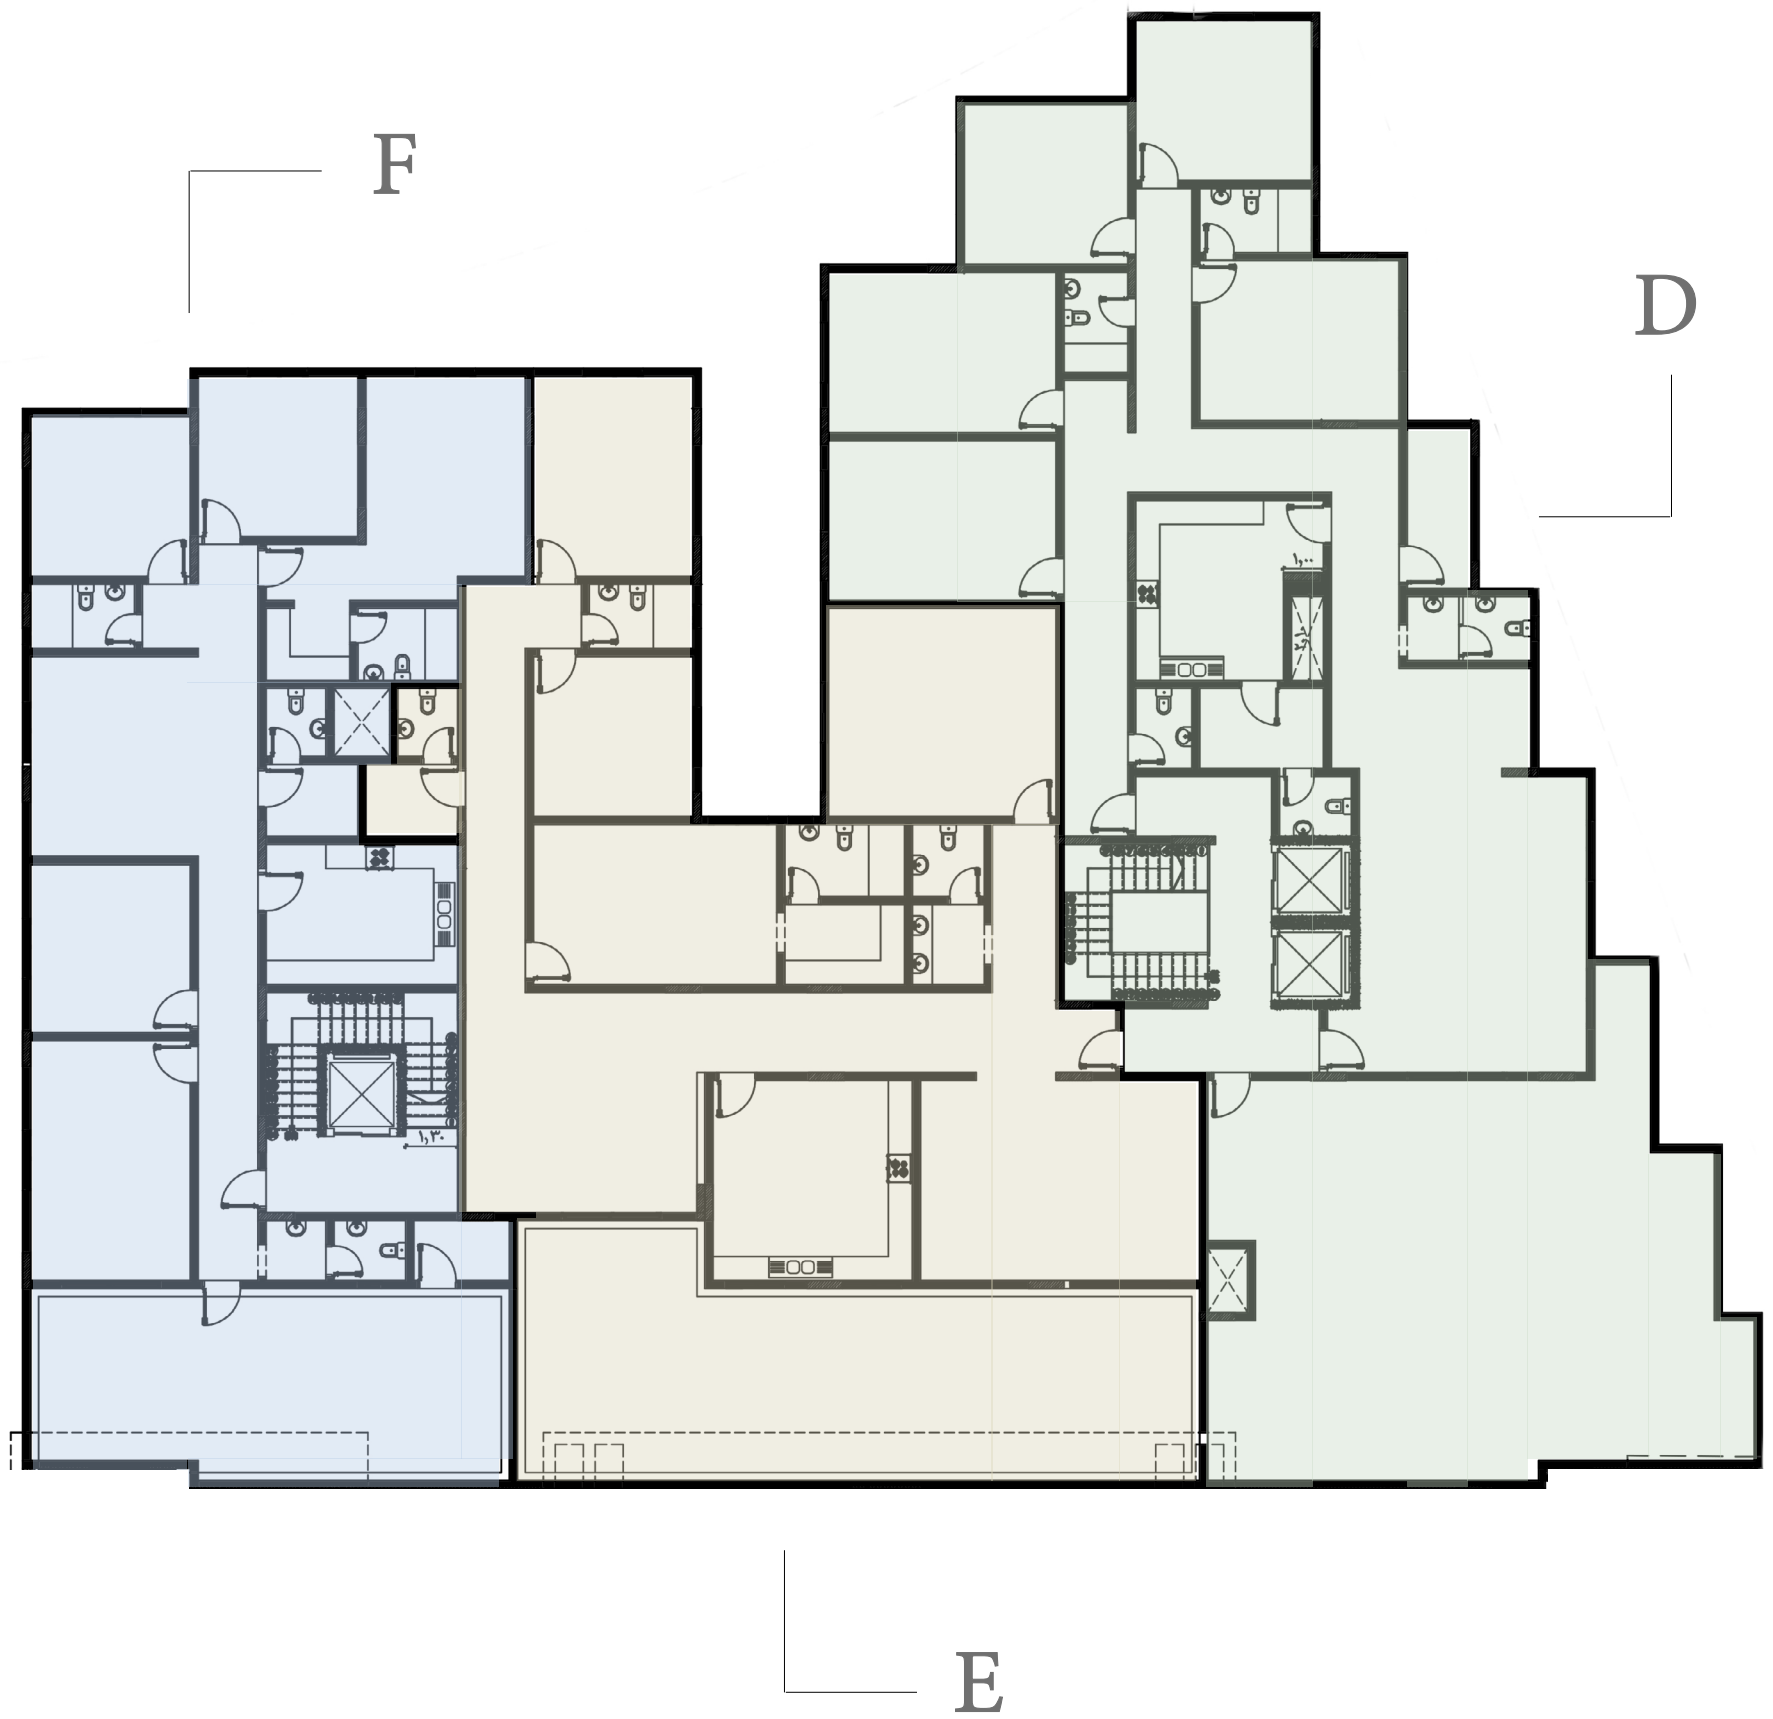

تفاصيل النماذج

نموذج D

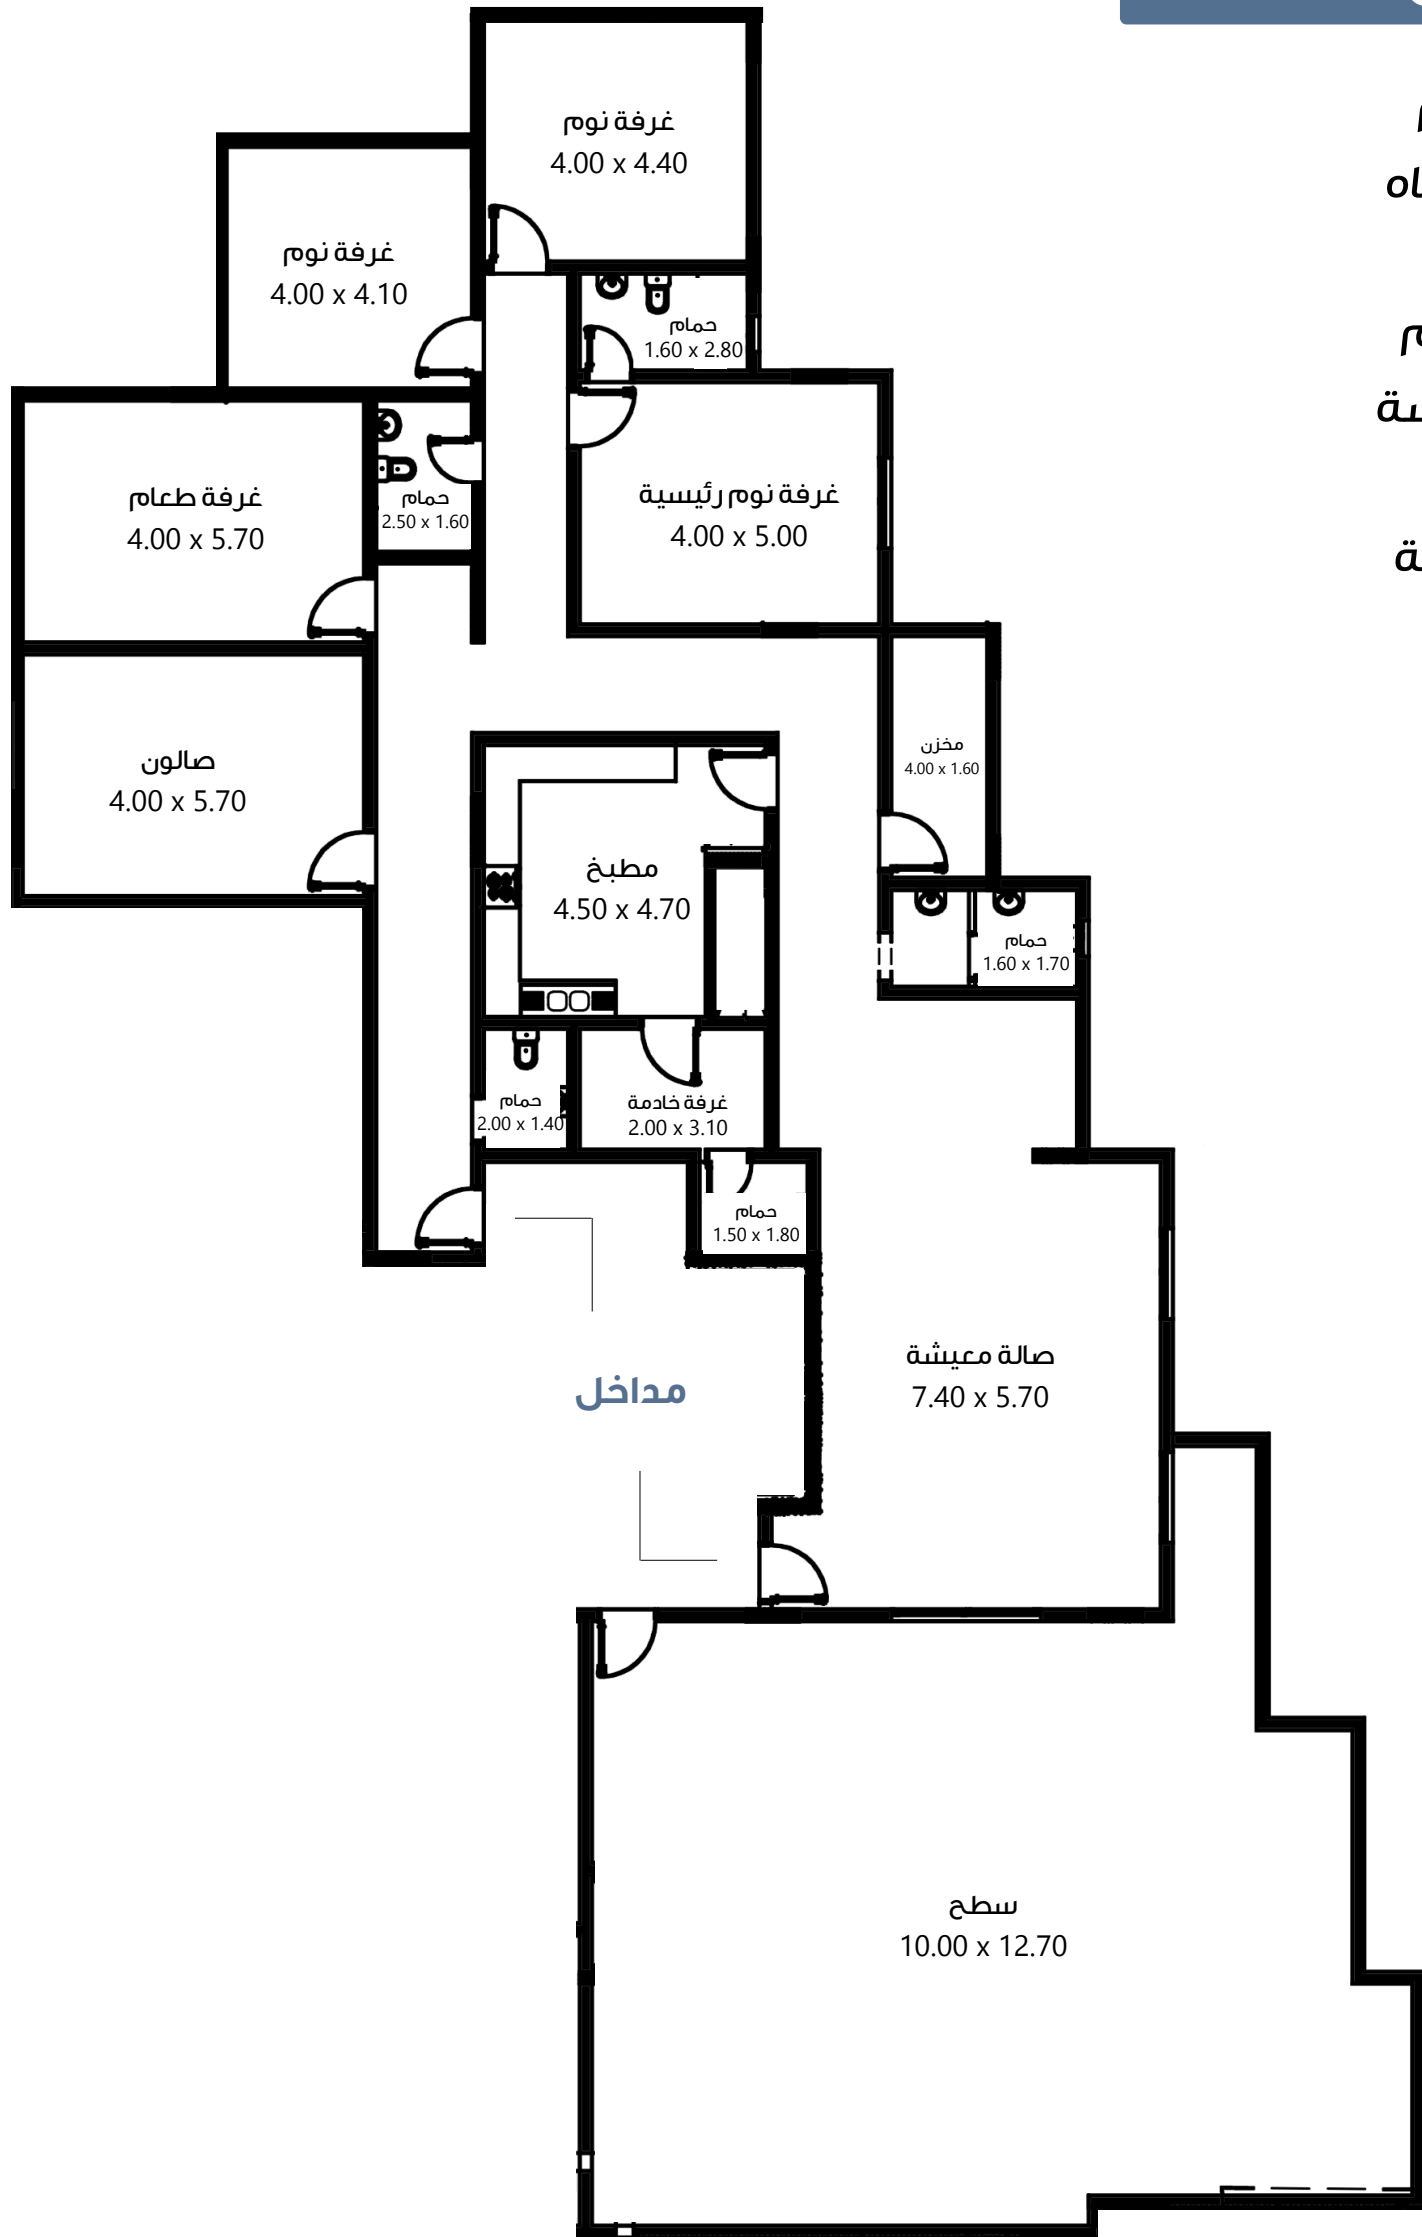


مساحة الشقة : 290 م²

تفاصيل النماذج

نموذج E

- 3 غرف نوم
- 4 دورات مياه
- صالون
- غرفة طعام
- صالة معيشة
- مطبخ
- غرفة خادمة

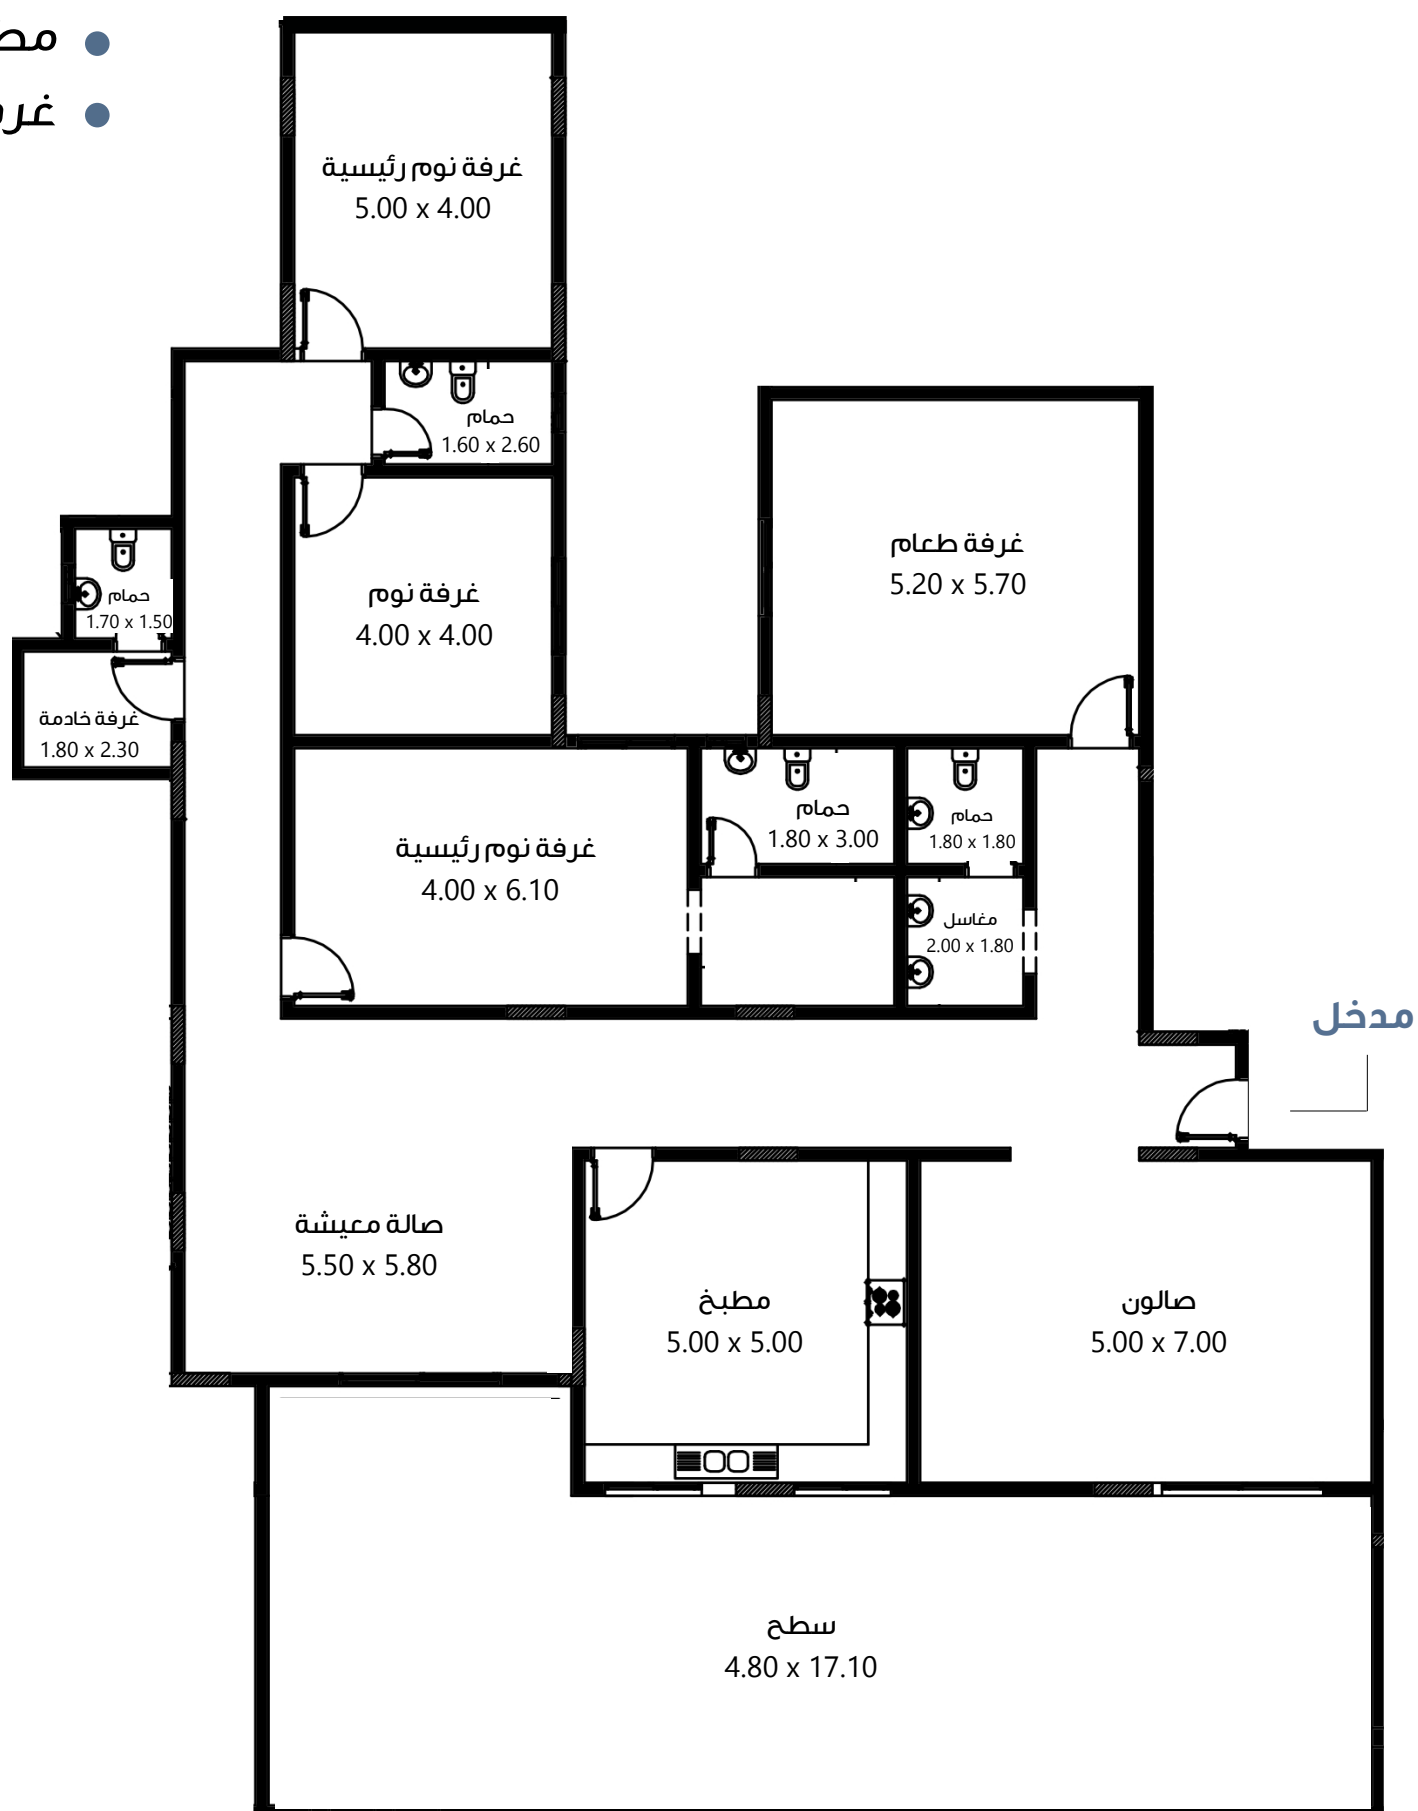


مساحة الشقة : 270 م²

تفاصيل النماذج

نموذج F

- 4 غرف نوم
- 5 دورات مياه
- صالون
- غرفة طعام
- صالة معيشة
- مطبخ
- غرفة خادمة

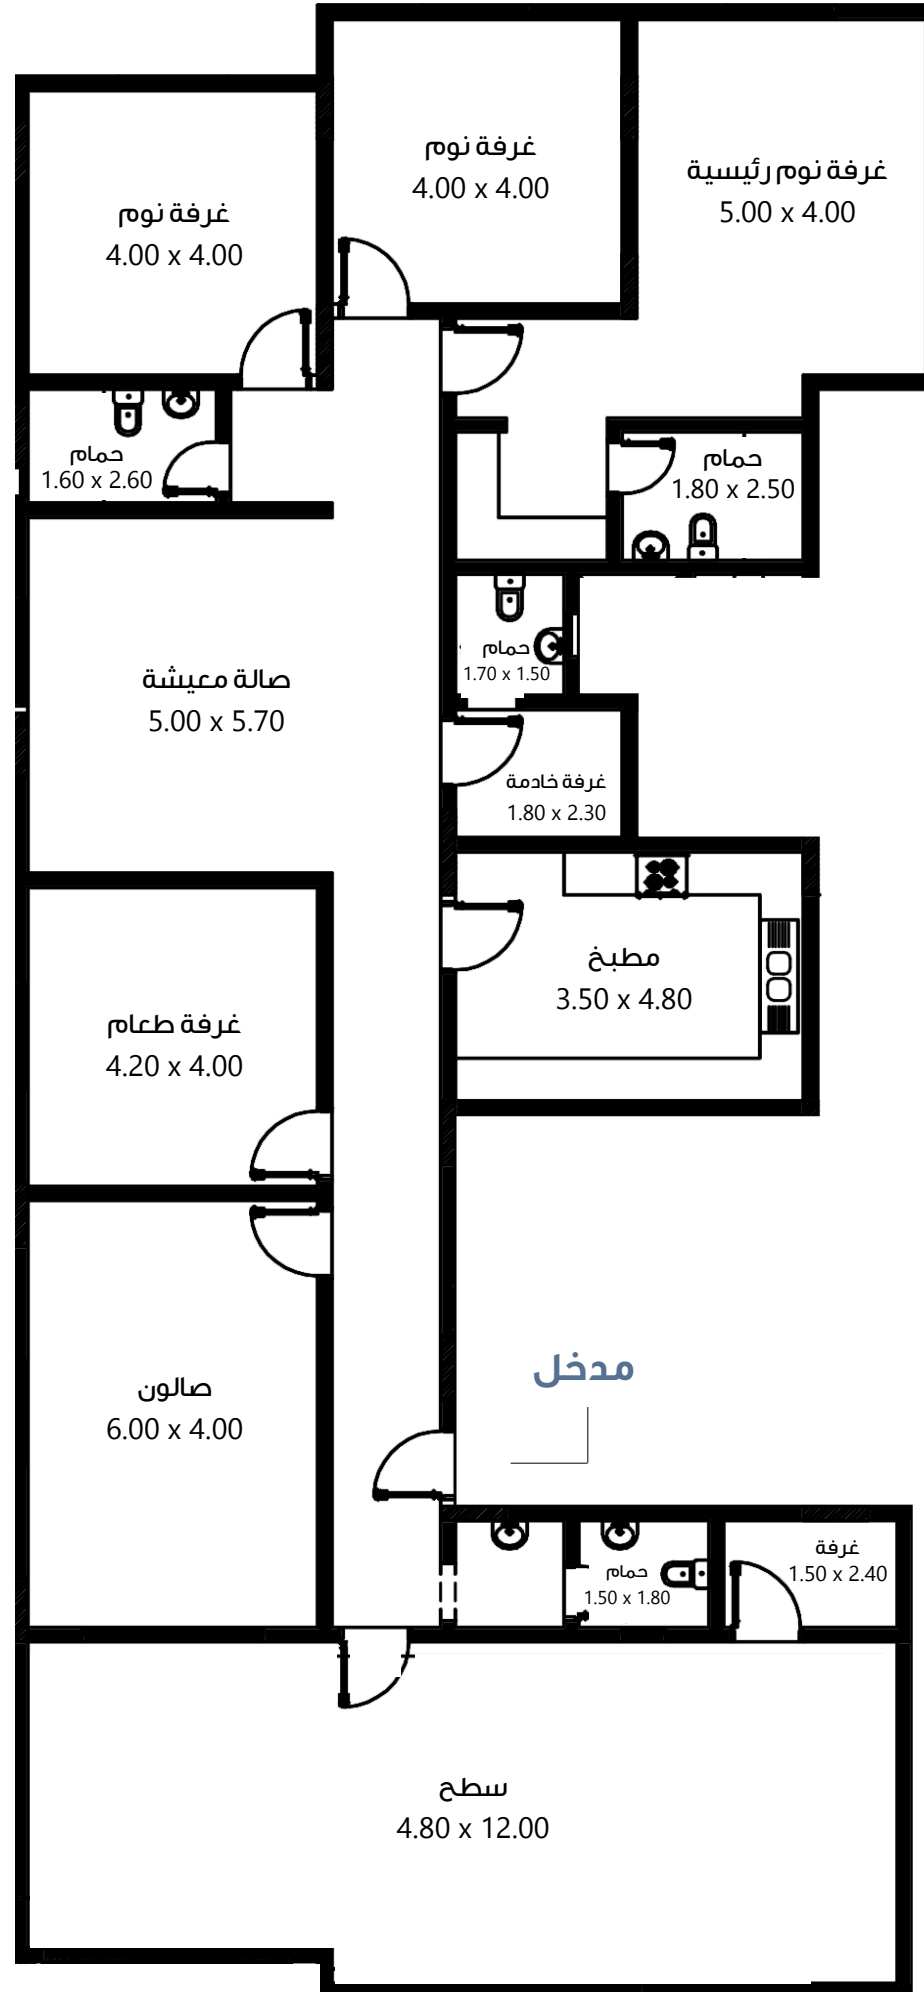

مساحة الشقة : 225 م²

الضمانات



الأبواب

› 5 سنوات ‹



تمديدات السباكة
والكهرباء

› سنتين ‹



الهيكل
الإنشائي

› 10 سنوات ‹



الأدوات الصحية
والشفاطات

› سنتين ‹

ضمان الوكيل



الإضاءة -
الانتركوم

› سنتين ‹

ضمان الوكيل



المصعد
الكهربائي

› 1 سنة شامل ‹

› 5 للمحرك ‹



الكراسي الصحية
والسيفونات

› 10 سنوات ‹



الشفاطات
والدشات

› سنتين ‹



الخلاطات

› 5 سنوات ‹

(يتم تسليم العميل الشقة الخاصة ضمن محضر استلام لضمان سلامة الأعمال)

مسكني

ونعم السكنى

انقر للوصول المباشر



@hasaadestate



hasaadestate



hasaad.estate



hasaad estate



hasaad estate



hasaad-estate